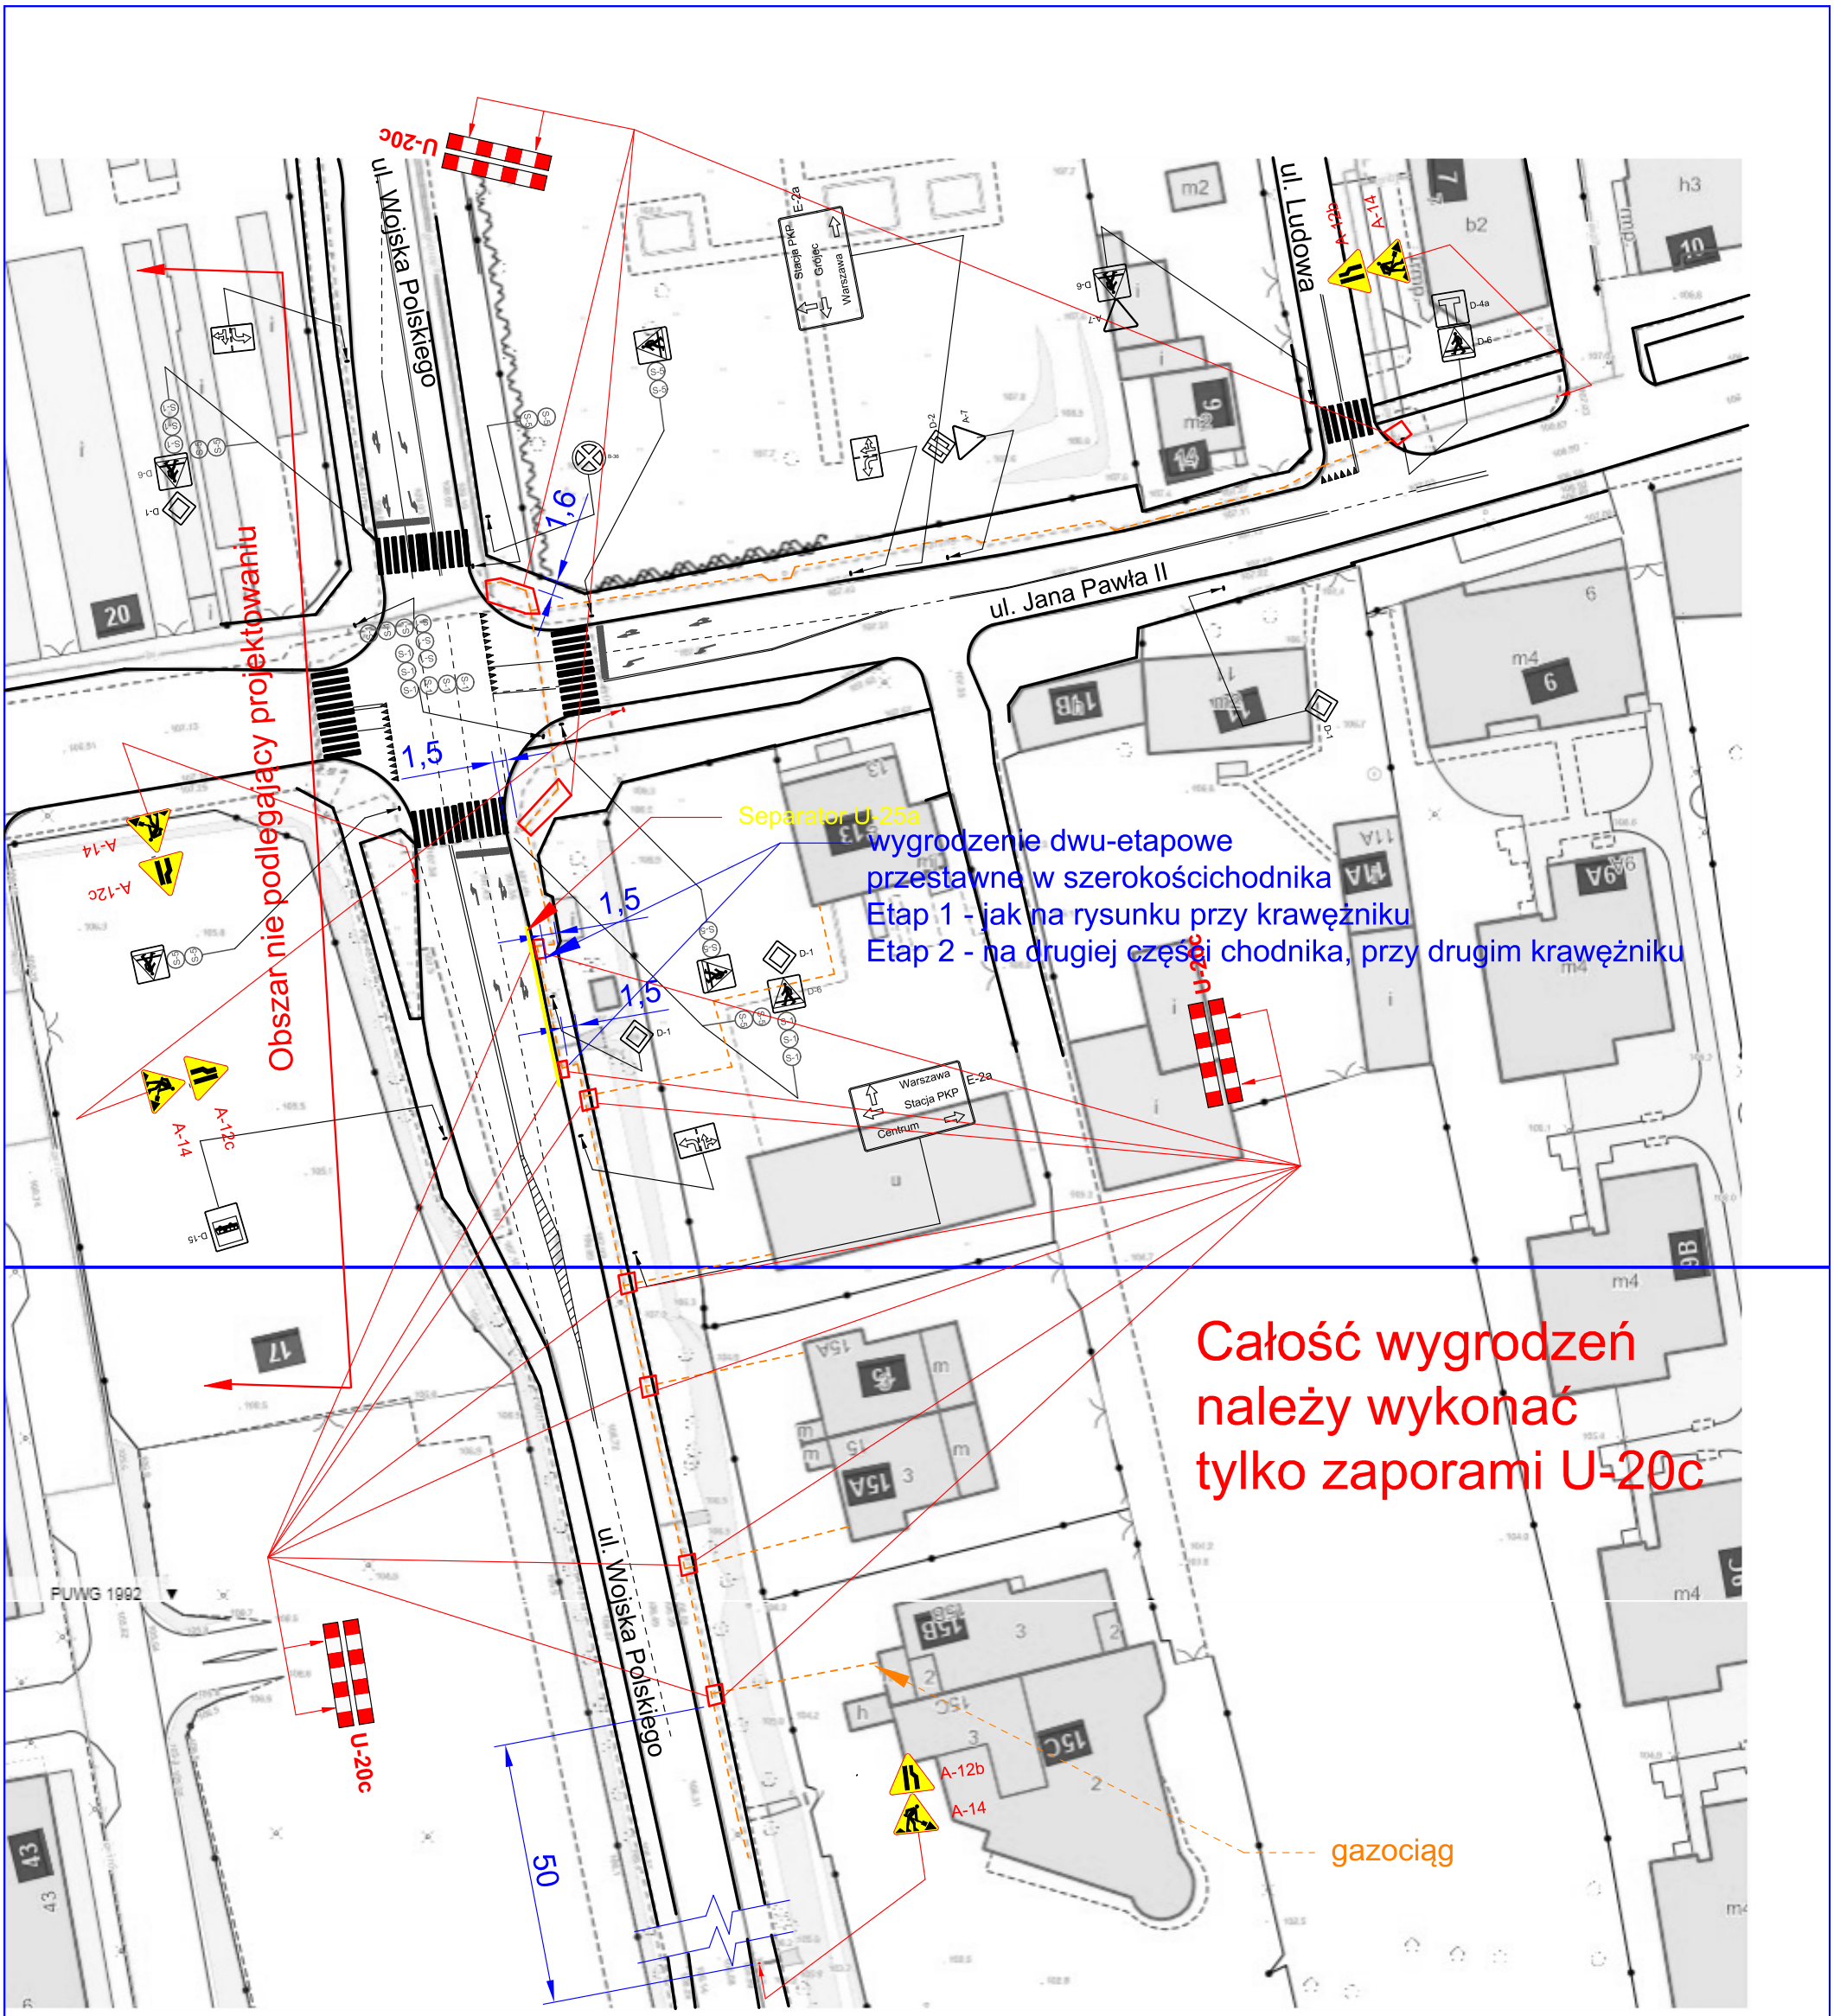

UWAGA: skala rysunku-nie dotyczy wizerunków znaków, dla lepszej ich widoczności są one większe !

LEGENDA	
Czasowa organizacja ruchu w m. Piaseczno, ul. Wojska Polskiego - Jana Pawła II	
INWESTOR: Polska Spółka Gazownictwa Sp. z o.o.	
OZANKOWANIE ISTNIEJĄCE D-6 ZNAKI ISTNIEJĄCE	A-12b ZNAKI TYMCZASOWE U-20a BARIERY–WYGRODZENIE
Wykonał: inż. Leszek Barkowski	Podpis:
Skala: 1:500	Data: Rys nr: 1